

LIGAÇÃO ACIMA DE 5m DISTANTE DO RAMAL

LIGAÇÃO DE ÁGUA ACIMA DE 5m DISTANTE DO RAMAL

Parte interna a ser deixada pronta pelo usuário



Fig.1-VISTA DA PARTE INTERNA

SITUAÇÃO ANTES DA LIGAÇÃO DE ÁGUA

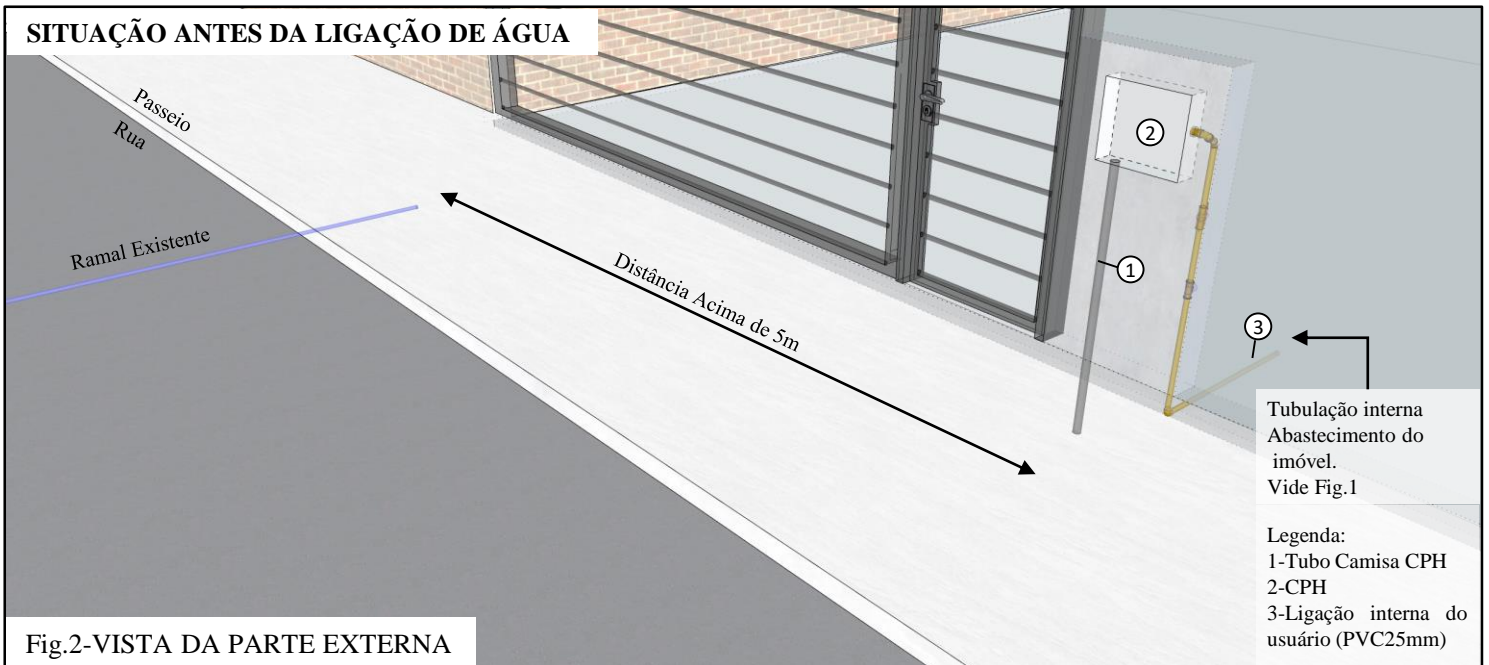


Fig.2-VISTA DA PARTE EXTERNA

SITUAÇÃO APÓS A LIGAÇÃO DE ÁGUA A SER EXECUTADA PELO SEMAE

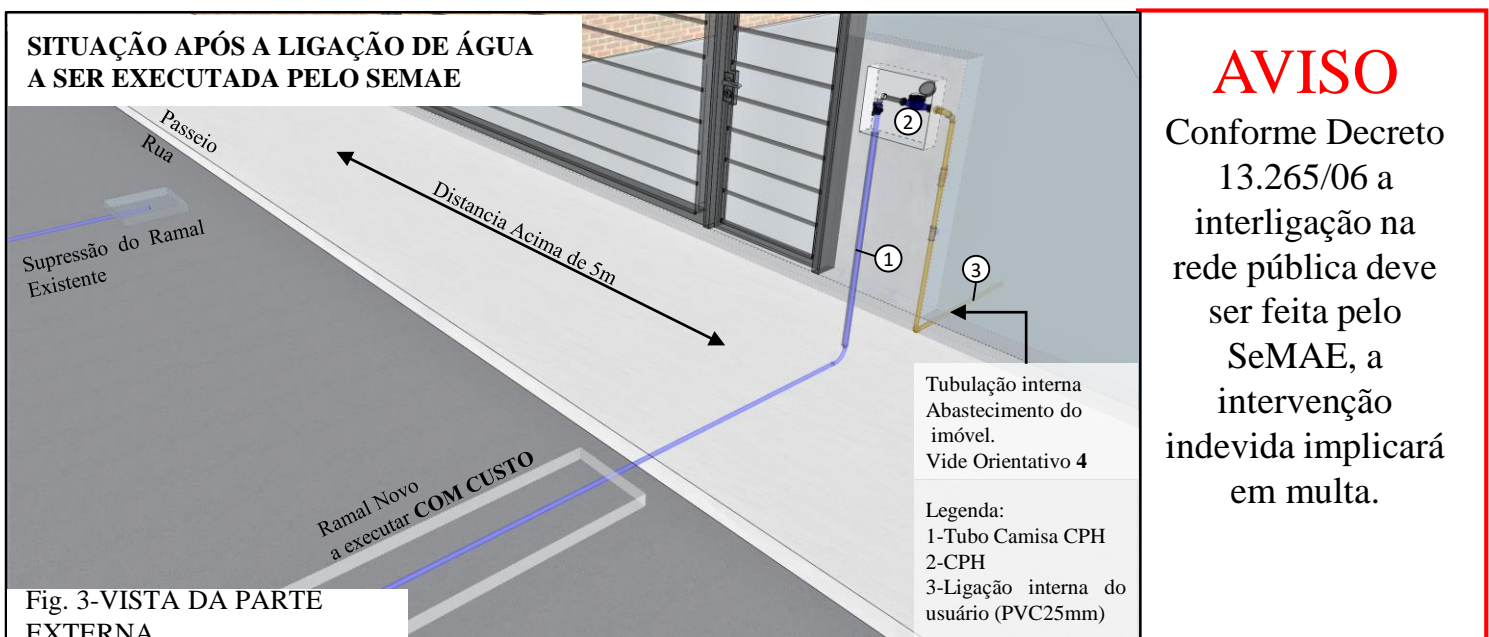


Fig. 3-VISTA DA PARTE EXTERNA

AVISO

Conforme Decreto 13.265/06 a interligação na rede pública deve ser feita pelo SeMAE, a intervenção indevida implicará em multa.